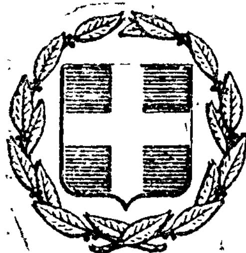


ΕΦΗΜΕΡΙΣ ΤΗΣ ΚΥΒΕΡΝΗΣΕΩΣ
ΤΗΣ ΕΛΛΗΝΙΚΗΣ ΔΗΜΟΚΡΑΤΙΑΣ

ΕΝ ΑΘΗΝΑΙΣ ΤΗ; 16 ΙΑΝΟΥΑΡΙΟΥ 1980 | ΤΕΥΧΟΣ ΤΕΤΑΡΤΟΝ | ΑΡΙΘΜΟΣ ΦΥΛΛΟΥ 13

ΠΕΡΙΕΧΟΜΕΝΑ

ΑΠΑΛΛΟΤΡΙΩΣΕΙΣ

ΑΠΟΦΑΣΕΙΣ

ΑΝΑΚΟΙΝΩΣΕΙΣ

ΠΟΛΕΟΔΟΜΙΑ

ΔΙΑΤΑΓΜΑΤΑ

ΑΝΑΚΟΙΝΩΣΕΙΣ

ΑΠΑΛΛΟΤΡΙΩΣΕΙΣ

ΑΠΟΦΑΣΕΙΣ

Ἀριθ. 7542 (1)

Περὶ κηρύξεως ὡς ἀναδασωτέας δημόσιας δασικῆς ἐκτάσεως στὴ θέση Ἀσπροπήγαδο τῆς Κοινότητας Μεσολουρίου, τοῦ Ν. Γρεβενῶν.

Ο ΝΟΜΑΡΧΗΣ ΓΡΕΒΕΝΩΝ

Σύμφωνα μέ:

1. Τὶς διατάξεις : α) τοῦ ἄρθρου 117 παρ. 3 τοῦ Συντάγματος τῆς Ἑλλάδος, β) τῶν ἄρθρων 188-205 τοῦ Ν.Δ. 86/69 «περὶ Δασικοῦ Κώδικος». γ) τοῦ Ν. 3200/1955 «περὶ διοικητικῆς ἀποκεντρώσεως», σὲ συνδυασμὸ μὲ τὶς διατάξεις τοῦ Ν.Δ. 532/1970 «περὶ συμπληρώσεως τῶν διατάξεων περὶ διοικητικῆς ἀποκεντρώσεως» καὶ τοῦ 709/70 Β.Δ/τος, ποὺ ἐκδόθηκε σὲ ἐκτέλεση αὐτοῦ.

2. Τὶς ἑξῆς διαταγὲς τοῦ Ὑπουργείου Γεωργίας: α) 888554/7483/104/1.10.1975, β) 114812/2946/154/24.12.1975, γ) 10582/539/13.2.1976, δ) 217606/1610/13.6.1977.

3. Τὴν πρόταση ποὺ ὑποβλήθηκε μὲ τὴν ἀναφορὰ τοῦ ἁρμόδιου Δασαρχείου σχετικὰ μὲ τὴν κήρυξη ὡς ἀναδασωτέας τῆς κατωτέρω δασικῆς ἐκτάσεως, καὶ ἐπειδὴ ἡ ἔκταση χρειάζεται προστασία γιὰ τὴν ἐπαναδημιουργία τῆς δασικῆς βλαστήσεως ποὺ καταστράφηκε ὁλοσχερῶς ἀπὸ πυρκαγιὰ στὶς 27.6.1979 καὶ δὲν ὑπάρχει φιλοδασικὴ ἐπιτροπὴ γιὰ νὰ γνωμοδοτήσει πάνω στὸ θέμα αὐτό, ἀποφασίζουμε :

Κηρύσσουμε ὡς ἀναδασωτέα, μὲ σκοπὸ τὴν προστασία γιὰ τὴν ἐπαναδημιουργία τῆς δασικῆς βλαστήσεως ποὺ κάηκε, δημόσια δασικὴ ἔκταση 1 στρέμμα.

Ἡ ἔκταση αὐτή, ποὺ βρίσκεται στὴ θέση Ἀσπροπήγαδο τῆς περιφέρειας τῆς Κοινότητας Μεσολουρίου, Νομοῦ Γρεβενῶν, καλυπτόταν ἀπὸ μαύρη πεύκη καὶ καταστράφηκε ὁλοσχερῶς στὶς 21.9.1979.

Σχετικὸ τὸ σχεδιάγραμμα μὲ κλίμακα 1 : 1000, τὸ ὁποῖο ἀποτελεῖ ἀναπόσπαστο μέρος τῆς ἀποφάσεως αὐτῆς καὶ στὸ ὁποῖο ἡ ἔκταση φαίνεται μὲ τὰ στοιχεῖα 1 στρέμμα.

καὶ μὲ ὅρια :

Ἀνατολικὰ : Δάσος
Δυτικὰ : Δάσος
Βόρεια : Δάσος
Νότια : Δάσος.

Ἡ ἀπόφαση αὐτὴ νὰ δημοσιευθεῖ στὴν Ἐφημερίδα τῆς Κυβερνήσεως.

Γρεβενά, 12 Ὀκτωβρίου 1979.

Ὁ Νομάρχης καὶ ἀ.α.
ΦΙΛΙΠΠΟΣ ΧΑΛΛΙΑΡΑΣ

'Αριθ. 7544 (2)

Περὶ κηρύξεως ὡς ἀναδασωτέας δημόσιας δασικῆς ἐκτάσεως στὴ θέση Μηλιάδες Χελιμοδίου τῆς Κοινότητας Σαμαρίνας τοῦ Νομοῦ Γρεβενῶν.

Ο ΝΟΜΑΡΧΗΣ ΓΡΕΒΕΝΩΝ

Σύμφωνα μὲ:

1. Τὶς διατάξεις:

α) Τοῦ ἄρθρου 117 παρ. 3 τοῦ Συντάγματος τῆς Ἑλλάδος.
β) Τῶν ἄρθρων 188-205 τοῦ Ν.Δ. 86/69 «περὶ Δασικοῦ Κώδικος».
γ) Τοῦ Νόμου 3200/1955 «περὶ διοικητικῆς ἀποκεντρώσεως», σὲ συνδυασμὸ μὲ τὶς διατάξεις τοῦ Ν.Δ. 532/1970 «περὶ συμπληρώσεως τῶν διατάξεων περὶ διοικητικῆς ἀποκεντρώσεως» καὶ τοῦ 709/1970 Β.Δ/τος, ποὺ ἐκδόθηκε σὲ ἐκτέλεση αὐτοῦ.

2. Τὶς ἑξῆς διαταγὲς τοῦ Ὑπουργείου Γεωργίας:

α) 88854/7483/104/1.10.1975.
β) 114812/2946/154/24.12.1975.
γ) 10582/539/13.2.1976.
δ) 217606/1610/13.6.1977.

3. Τὴν πρόταση ποὺ ὑποβλήθηκε μὲ τὴν ἀναφορὰ τοῦ ἁρμόδιου Δασαρχείου, σχετικὰ μὲ τὴν κήρυξη ὡς ἀναδασωτέας τῆς κατωτέρω δασικῆς ἐκτάσεως καὶ ἐπειδὴ ἡ ἔκταση χρειάζεται προστασία γιὰ τὴν ἐπαναδημιουργία τῆς δασικῆς βλαστήσεως ποὺ καταστράφηκε ὁλοσχερῶς ἀπὸ πυρκαγιὰ στὶς 27.6.1979 καὶ δὲν ὑπάρχει φιλοδασικὴ ἐπιτροπὴ γιὰ νὰ γνωμοδοτήσει πάνω στὸ θέμα αὐτό, ἀποφασίζουμε:

Κηρύσσουμε ὡς ἀναδασωτέα, μὲ σκοπὸ τὴν προστασία γιὰ τὴν ἐπαναδημιουργία τῆς δασικῆς βλαστήσεως ποὺ κάηκε, δημόσια δασικὴ ἔκταση 8,8 στρέμματα.

Ἡ ἔκταση αὐτή, ποὺ βρίσκεται στὴ θέση Μηλιάδες τῆς περιφέρειας τῆς Κοινότητας Σαμαρίνας, Νομοῦ Γρεβενῶν, καλυπτόταν ἀπὸ Μαύρη Πεύκη νεαρᾶς ἡλικίας καὶ καταστράφηκε ὁλοσχερῶς στὶς 27.6.1979.

Σχετικὸ τὸ σχεδιάγραμμα μὲ κλίμακα 1:2000, τὸ ὁποῖο ἀποτελεῖ ἀναπόσπαστο μέρος τῆς ἀποφάσεως αὐτῆς καὶ στὸ ὁποῖο ἡ ἔκταση φαίνεται μὲ τὰ στοιχεῖα 8,8 στρέμματα καὶ μὲ ὅρια:

'Ανατολικά: Δάσος
Δυτικά: Δάσος
Βόρεια: Δάσος
Νότια: Δάσος

Ἡ ἀπόφαση αὐτὴ νὰ δημοσιευθεῖ στὴν 'Εφημερίδα τῆς Κυβερνήσεως.

Γρεβενά, 12 'Οκτωβρίου 1979.

'Ο Νομάρχης καὶ ἀ.α.
ΦΙΛΙΠΠΟΣ ΧΑΛΛΙΑΡΑΣ

'Αριθ. 7543 (3)

Περὶ κηρύξεως ὡς ἀναδασωτέας δημόσιας δασικῆς ἐκτάσεως στὴ θέση Μηλιάδες-Χελιμοδίου τῆς Κοινότητας Σαμαρίνας, τοῦ Νομοῦ Γρεβενῶν.

Ο ΝΟΜΑΡΧΗΣ ΓΡΕΒΕΝΩΝ

Σύμφωνα μὲ:

1. Τὶς διατάξεις:

α) Τοῦ ἄρθρου 117 παρ. 3 τοῦ Συντάγματος τῆς Ἑλλάδος.
β) Τῶν ἄρθρων 188-205 τοῦ Ν.Δ. 86/69 «περὶ Δασικοῦ Κώδικος».
γ) Τοῦ Ν. 3200/1955 «περὶ διοικητικῆς ἀποκεντρώσεως», σὲ συνδυασμὸ μὲ τὶς διατάξεις τοῦ Ν.Δ. 532/1970 «περὶ συμπληρώσεως τῶν διατάξεων περὶ διοικητικῆς ἀποκεντρώσεως» καὶ τοῦ 709/1970 Β.Δ/τος, ποὺ ἐκδόθηκε σὲ ἐκτέλεση αὐτοῦ.

2. Τὶς ἑξῆς διαταγὲς τοῦ Ὑπουργείου Γεωργίας:

α) 88854/7483/104/1.10.1975.
β) 114812/2946/154/24.12.1975.
γ) 10582/539/13.2.1976.
δ) 217606/1610/13.6.1977.

3. Τὴν πρόταση ποὺ ὑποβλήθηκε μὲ τὴν ἀναφορὰ τοῦ ἁρμόδιου Δασαρχείου, σχετικὰ μὲ τὴν κήρυξη ὡς ἀναδασωτέας τῆς κατωτέρω δασικῆς ἐκτάσεως, καὶ ἐπειδὴ ἡ ἔκταση χρειάζεται προστασία γιὰ τὴν ἐπαναδημιουργία τῆς δασικῆς βλαστήσεως ποὺ καταστράφηκε ὁλοσχερῶς ἀπὸ πυρκαγιὰ στὶς 27.6.1979 καὶ δὲν ὑπάρχει φιλοδασικὴ ἐπιτροπὴ γιὰ νὰ γνωμοδοτήσει πάνω στὸ θέμα αὐτό, ἀποφασίζουμε:

Κηρύσσουμε ὡς ἀναδασωτέα, μὲ σκοπὸ τὴν προστασία γιὰ τὴν ἐπαναδημιουργία τῆς δασικῆς βλαστήσεως ποὺ κάηκε, δημόσια δασικὴ ἔκταση 21,8 στρέμματα.

Ἡ ἔκταση αὐτή, ποὺ βρίσκεται στὴ θέση Μηλιάδες τῆς περιφέρειας τῆς Κοινότητας Σαμαρίνας, Νομοῦ Γρεβενῶν, καλυπτόταν ἀπὸ Μαύρη Πεύκη νεαρᾶς ἡλικίας καὶ καταστράφηκε ὁλοσχερῶς στὶς 27.6.1979.

Σχετικὸ τὸ σχεδιάγραμμα μὲ κλίμακα 1:2000, τὸ ὁποῖο ἀποτελεῖ ἀναπόσπαστο μέρος τῆς ἀποφάσεως αὐτῆς καὶ στὸ ὁποῖο ἡ ἔκταση φαίνεται μὲ τὰ στοιχεῖα 21,8 στρέμματα καὶ μὲ ὅρια:

'Ανατολικά: Δάσος
Δυτικά: Δάσος
Βόρεια: Δάσος
Νότια: Δάσος

Ἡ ἀπόφαση αὐτὴ νὰ δημοσιευθεῖ στὴν 'Εφημερίδα τῆς Κυβερνήσεως.

Γρεβενά, 12 'Οκτωβρίου 1979.

'Ο Νομάρχης καὶ ἀ.α.
ΦΙΛΙΠΠΟΣ ΧΑΛΛΙΑΡΑΣ

'Αριθ. 11399 (4)

Περὶ ἀναγκαστικῆς ἀπαλλοτριώσεως ἀκινήτου ὑπὲρ τῆς Κοινότητας Μεγ. Παναγίας Ν. Χαλκιδικῆς.

Ο ΝΟΜΑΡΧΗΣ ΧΑΛΚΙΔΙΚΗΣ

Μὲ τὴν 11399/1979 ἀπόφαση τοῦ Νομάρχη Χαλκιδικῆς, ποὺ ἐκδόθηκε σύμφωνα μὲ τὶς διατάξεις τῶν ἄρθρων 206 καὶ 207 τοῦ 933/1975 Π.Δ/τος, ἐγκρίθηκε ἡ 27/1979 ἀπόφαση τοῦ Κοινοτικοῦ Συμβουλίου Μεγ. Παναγίας, περὶ ἀναγκαστικῆς ἀπαλλοτριώσεως ἀκινήτου ἐκτάσεως 45,19 τ.μ., ἰδιοκτησίας Κληρονόμων Ἰωάννη Δημ. Δεληγιώβα, ποὺ συνορεύει ἀπὸ Βορρᾶ καὶ 'Ανατολὴ μὲ Κοινοτικοὺς δρόμους, δυτικὰ μὲ κοινόχρηστο χῶρο καὶ ἀπὸ νότο μὲ οἰκόπεδο κληρ. Βασ. Νερατζῆ, ὑπὲρ καὶ μὲ δαπάνες τῆς ὁμώνυμης Κοινότητας γιὰ τὴ διάνοιξη Κοινοτικοῦ δρόμου.

Πολύγυρος, 10 'Οκτωβρίου 1979.

'Ο Νομάρχης
ΝΙΚ. ΚΑΤΑΚΑΛΙΔΗΣ

'Αριθ. 106435 (5)

Περὶ ἀναγκαστικῆς ἀπαλλοτριώσεως κτημάτων πρὸς κατασκευὴ τμήματος ὁδοῦ προσπελάσεως πρὸς τουριστικὸ συγκρότημα «ΣΑΝΗ», στὸ Ν. Χαλκιδικῆς.

Ο ΝΟΜΑΡΧΗΣ ΧΑΛΚΙΔΙΚΗΣ

Ἔχοντας ὑπόψη:

1. Τὶς διατάξεις τοῦ Ν.Δ.797/71 «περὶ ἀναγκαστικῶν ἀπαλλοτριώσεων», σὲ συνδυασμὸ μὲ τὶς διατάξεις τοῦ Β.Δ.

139/1971 «περὶ τῆς ἁρμοδιότητος τῶν Νομαρχῶν πρὸς κήρυξην ἀναγκαστικῶν τινῶν ἀπαλλοτριώσεων».

2. Τὶς διατάξεις τοῦ ἄρθρου 23 τοῦ ἀπὸ 25.11.1929 Δ/τος «περὶ κωδικοποιήσεως τῶν περὶ κατασκευῆς καὶ συντηρήσεως ὁδῶν κειμένων δ/ξεων».

3. Τὴν ἀπὸ 24.7.79 ἔκθεση ἐπιτροπῆς ποὺ συστήθηκε μὲ τὴν 101674/23.7.79 ἀπόφασή μας, ἀποφασίζουμε :

Κηρύσσουμε ἀναγκαστικῶς ἀπαλλοτριωτέα ἔκταση πρὸς κατασκευὴ τμήματος ὁδοῦ προσπελάσεως πρὸς τὸ τουριστικὸ συγκρότημα «ΣΑΝΗ», συνολικοῦ ἐμβαδοῦ 36.310 τ.μ., ὅπως αὐτὴ φαίνεται στὸ κτηματολογικὸ διάγραμμα καὶ πίνακα συνταχθέντα ἀπὸ τὸν Θαλῆ Αὐδῆ Πολιτικὸ Μηχανικὸ 'Η δαπάνη τῆς ἀπαλλοτριώσεως βαρύνει τὴν Α.Ε. «ΣΑΝΗ».

'Η ἀπόφαση αὐτὴ νὰ δημοσιευθεῖ στὴν 'Εφημερίδα τῆς Κυβερνήσεως.

Πολύγυρος, 15 'Οκτωβρίου 1979

'Ο Νομάρχης
ΝΙΚ. ΚΑΤΑΚΑΛΙΔΗΣ

'Αριθ. Τ.Τ. 10316 (6)

Περὶ ἀνακλήσεως τῆς 4952/76 ἀποφάσεως τοῦ Νομάρχη περὶ ἀναγκαστικῆς ἀπαλλοτριώσεως ἀκινήτου ὑπὲρ τῆς Κοινότητας Ν. Σκιώνης στὸ Ν. Χαλκιδικῆς.

Ο ΝΟΜΑΡΧΗΣ ΧΑΛΚΙΔΙΚΗΣ

Μὲ τὴ 10316/1979 ἀπόφαση τοῦ Νομάρχη Χαλκιδικῆς, ποὺ ἐκδόθηκε σύμφωνα μὲ τὶς διατάξεις τῶν ἄρθρων 791/1971 καὶ τὴν 28/79 ἀπόφαση τοῦ Κοινοτικοῦ Συμβουλίου Ν. Σκιώνης, διαπιστώθηκε ἡ αὐτοδικαία ἀνάκληση τῆς 4952/1976 ἀποφάσεώς μας, περὶ ἀναγκαστικῆς ἀπαλλοτριώσεως ἀκινήτου ἰδιοκτησίας Λεμονιᾶς συζ. Κων/νου Νεστορῆ, γιὰ τὴν ἀνέγερση Κοινοτικοῦ Καταστήματος, λόγω ἀδυναμίας τῆς Κοινότητας νὰ καταβάλει τὴ νόμιμη ἀποζημίωση στὴ δικαιοῦχο, ἂν καὶ παρῆλθε ἡ προθεσμία τῶν δέκα ὀκτὼ (18) μηνῶν ἀπὸ τῆς ἐκδόσεως τῆς δικαστικῆς ἀποφάσεως, μὲ τὴν ὁποία καθορίστηκε αὐτή.

Πολύγυρος, 18 'Οκτωβρίου 1979

'Ο Νομάρχης
ΝΙΚ. ΚΑΤΑΚΑΛΙΔΗΣ

ΑΝΑΚΟΙΝΩΣΕΙΣ

'Αριθ. 916 (7)

Περὶ εἰδοποιήσεως γενομένης παρακαταθέσεως ἀποζημιώσεως ἀναγκαστικῆς ἀπαλλοτριώσεως ἀκινήτων διὰ τὴν διάνοιξιν Κοινοτικῆς ἁμαξιτῆς ὁδοῦ ἀπὸ πλατεῖαν τῆς Κοινότητος πρὸς τὸ Γυμνάσιον Ἄνω Καλεντίνης.

Ο ΠΡΟΕΔΡΟΣ
ΤΗΣ ΚΟΙΝΟΤΗΤΟΣ ΑΝΩ ΚΑΛΕΝΤΙΝΗΣ

Ἔχοντες ὑπ' ὄψει :

1. Τὰς διατάξεις τῶν ἄρθρων 7 καὶ 8 τοῦ Ν.Δ. 797/1971 «περὶ ἀναγκαστικῶν ἀπαλλοτριώσεων» φέρομεν εἰς γνῶσιν τῶν κατωτέρω ἀναφερομένων, ἤτοι :

1. Τῶν κεκτημένων ἢ ἀξιούντων δικαιώματα κυριότητος ἐπὶ τῶν δυνάμει τῆς ὑπ' ἀριθ. Ε.Σ. 10857/17.8.1977 ἀποφάσεως τῆς Νομαρχίας Ἄρτης δημοσιευθείσης εἰς Φ.Ε.Κ. 318/19.9.1977 Τεῦχος Δ' ἀναγκαστικῶς ἀπαλλοτριωθέντων κτημάτων τῶν περιλαμβανομένων εἰς τοὺς σχετικοὺς κτηματολογικοὺς πίνακας δικαιούχων, συνταχθέντας ἀπὸ τὸν Κων/νον Φούζαν, 'Υπομηχανικὸν τῆς Τ.Υ.Δ.Κ., δεόντων τεθεωρημένων ἀπὸ τὸν Προϊστάμενον τῆς αὐτῆς 'Υπηρεσίας Κων/νον Κονταξῆν.

2. Τῶν τυχὸν ἐπὶ τῶν ἀκινήτων αὐτῶν ἢ τρίτων διεκδικούντων αὐτὰ ὅτι ἡ δυνάμει τῆς ὑπ' ἀριθ. 9/11.1.1979 ἀποφάσεως τοῦ Μονομελοῦς Πρωτοδικείου Ἄρτης, καθορισθεῖσα προσωρινῶς ἀποζημίωσις, ἔχει κατατεθεῖ στὸ Ταμεῖο Παρακαταθηκῶν καὶ Δανείων δυνάμει τοῦ ὑπ' ἀριθ. 26/79 χρηματικοῦ ἐντάλματος τῆς Κοινότητος, βάσει τοῦ ὁποίου ἐξεδόθη τὸ ὑπ' ἀριθ. 19493/5.10.1979 γραμμάτιον συστάσεως παρακαταθήκης τοῦ Ταμείου Παρακαταθηκῶν καὶ Δανείων παράρτημα Ἄρτης, συνολικοῦ ποσοῦ 105.000 ἀποδοθησομένου εἰς τοὺς δικαιούχους τῆς γενομένης ἀπαλλοτριώσεως.

'Η παροῦσα δημοσιευθήτω διὰ τῆς 'Εφημερίδος τῆς Κυβερνήσεως.

Ἄνω Καλεντίνη 31 'Οκτωβρίου 1979

'Ο Πρόεδρος
ΓΕΩΡΓΙΟΣ Λ. ΜΠΙΤΧΑΒΑΣ

ΠΟΛΕΟΔΟΜΙΑ

ΔΙΑΤΑΓΜΑΤΑ

(8)

Περὶ τροποποιήσεως τοῦ ρυμοτομικοῦ σχεδίου Χαϊδαρίου ('Αττικῆς).

Ο ΠΡΟΕΔΡΟΣ
ΤΗΣ ΕΛΛΗΝΙΚΗΣ ΔΗΜΟΚΡΑΤΙΑΣ

Ἔχοντες ὑπ' ὄψει :

1. Τὰς διατάξεις τοῦ ἀπὸ 17 'Ιουλίου 1923 Ν.Δ/τος «περὶ σχεδίων πόλεων κλπ», ὡς μεταγενεστέρως ἐτροποποιήθησαν καὶ συνεπληρώθησαν καὶ εἰδικώτερον τῶν ἄρθρων 3, 9 καὶ 70 αὐτοῦ.

2. Τὴν ὑπ' ἀρ. ΕΔ2α/04/20/Φ.Θ.2.1.1./1979 κοινὴν ἀπόφασιν τοῦ Πρωθυπουργοῦ καὶ τοῦ 'Υπουργοῦ Δημοσίων Ἔργων «περὶ ἀντικαταστάσεως τῆς ὑπ' ἀριθ. ΕΔ2α/04/59/Φ.Θ.2.1.1./1978 ἀποφάσεως «περὶ μεταβιβάσεως ἁρμοδιοτήτων τοῦ 'Υπουργοῦ Δημοσίων Ἔργων εἰς τὸν 'Υφυπουργὸν τοῦ αὐτοῦ 'Υπουργείου» (ΦΕΚ 106 Β').

3. Τὴν ὑπ' ἀρ. 263/1978 πρᾶξιν τοῦ Δημοτικοῦ Συμβουλίου Χαϊδαρίου.

4. Τὰς ὑπ' ἀρ. 554/1978 καὶ 638/1979 γνωμοδοτήσεις τοῦ Συμβουλίου Δημοσίων Ἔργων (Τμῆμα Οἰκισμοῦ).

5. Τὴν ὑπ' ἀριθμ. 1117/1979 γνωμοδότησιν τοῦ Συμβουλίου τῆς 'Επικρατείας, προτάσει τοῦ 'Υφυπουργοῦ Δημοσίων Ἔργων, ἀπεφασίσαμεν :

Ἄρθρον 1.

'Εγκρίνεται ἡ τροποποίησις τοῦ ρυμοτομικοῦ σχεδίου Χαϊδαρίου ('Αττικῆς) κατὰ τὸ ὑπ' ἀριθ. 100β οἰκοδομικὸν τετράγωνον καὶ δὴ εἰς τὴν συμβολὴν τῶν ὁδῶν Μακρυγιάννη καὶ 'Ιεροῦ Λόχου, ὡς ἐμφαίνεται εἰς τὸ ὑπὸ τοῦ Γενικοῦ Διευθυντοῦ Οἰκισμοῦ θεωρημένον διὰ τῆς ὑπ' ἀρ. Γ. 34809/1979 πράξεως αὐτοῦ σχετικὸν προτότυπον διάγραμμα ὑπὸ κλίμακα 1 : 2000, τοῦ ὁποίου συνοπτικὸν ἀντίτυπον δημοσιεύεται μετὰ τοῦ παρόντος.

Ἄρθρον 2.

'Επιβάλλεται προκήπιον κατὰ τὸ πρόσωπον τῶν οἰκοπέδων, οἰκοδομημένων ἢ μή, τῶν κειμένων ἐντὸς τοῦ ὑπ' ἀρ. 100β οἰκοδομικοῦ τετραγώνου καὶ ἐχόντων πρόσωπον α) ἐπὶ τῆς ὁδοῦ Μακρυγιάννη πλάτους τεσσάρων (4) μέτρων καὶ β) ἐπὶ τῆς ὁδοῦ 'Ιεροῦ Λόχου πλάτους ἕξ (6) μέτρων καὶ καταργεῖται τὸ προβλεπόμενον ὑπὸ τοῦ ἐγκεκριμένου ρυμοτομικοῦ σχεδίου προκήπιον, ὡς ἐμφαίνεται εἰς τὸ αὐτὸ ὡς ἄνω διάγραμμα.

Εἰς τὸν 'Υφυπουργὸν Δημοσίων Ἔργων, ἀναθέτομεν τὴν δημοσίευσιν καὶ ἐκτέλεσιν τοῦ παρόντος Διατάγματος.


'Εν 'Αθήναις τῇ 21 Δεκεμβρίου 1979.

Ο ΠΡΟΕΔΡΟΣ ΤΗΣ ΔΗΜΟΚΡΑΤΙΑΣ
ΚΩΝΣΤΑΝΤΙΝΟΣ Δ. ΤΣΑΤΣΟΣ

Ο ΥΦΥΠΟΥΡΓΟΣ ΔΗΜΟΣΙΩΝ ΕΡΓΩΝ
ΣΤΕΦΑΝΟΣ ΜΑΝΟΣ

ΧΑΪΔΑΡΙ

ΚΛΙΜ. 1:2000

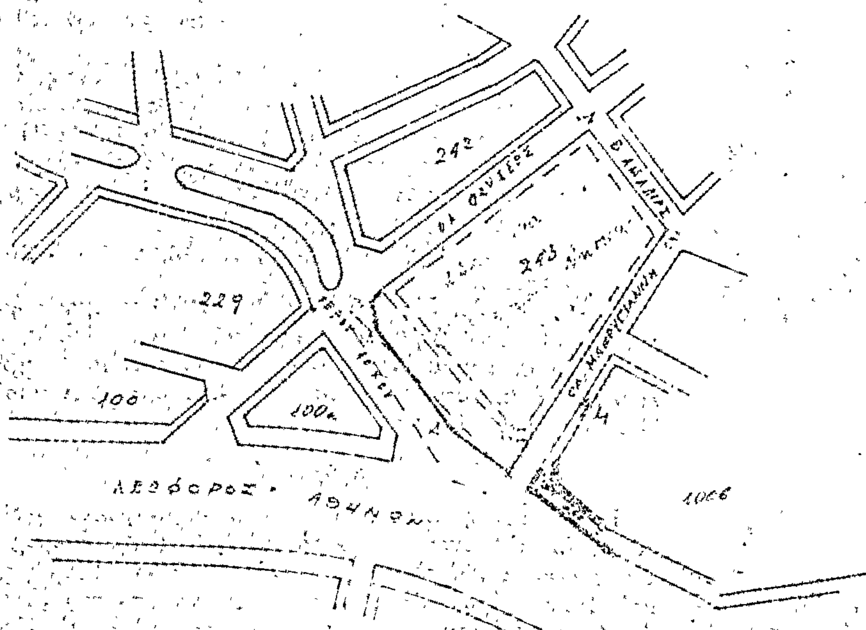

Γ. 34809/79

Τροποποίησις τοῦ ρυμοτομικοῦ σχεδίου Χαϊδαρίου (Αττικής).

Αθήναι, 5 Δεκεμβρίου 1979

Θ. ΡΟΥΣΣΟΥ

(9)

Περί τροποποιήσεως τῶν ρυμοτομικῶν σχεδίων 'Αμαρουσίου καὶ Κηφισιᾶς διὰ διαπλατύνσεως τμήματος τῆς Λεωφόρου Κηφισίας.

Ο ΠΡΟΕΔΡΟΣ ΤΗΣ ΕΛΛΗΝΙΚΗΣ ΔΗΜΟΚΡΑΤΙΑΣ

Ἔχοντες ὑπ' ὄψει :

1. Τὰς διατάξεις :

α) Τοῦ ἀπὸ 17 'Ιουλίου 1923 Ν.Δ/τος «περὶ σχεδίων πόλεων κλπ.», ὡς μεταγενεστέρως ἐτροποποιήθησαν καὶ συνεπληρώθησαν καὶ εἰδικώτερον τῶν ἄρθρων 3, 9 καὶ 70 αὐτοῦ.

β) Τοῦ ἀπὸ 8.9.1923 Δ/τος «περὶ καθορισμοῦ τῆς κατὰ τὸ ἄρθρον 3 τοῦ ἀπὸ 17.7.1923 Ν.Δ/τος «περὶ σχεδίων πόλεων κλπ. «προθεσμίας» (ΦΕΚ 257 Α') καὶ τὸ ὅτι ἡ κατὰ τὸ Διάταγμα αὐτὸ προθεσμία παρῆλθεν ἄπρακτος, ὡς πρὸς τὸν Δῆμον Κηφισιᾶς.

2. Τὴν ὑπ' ἀριθ. ΕΔ2α/04/20/Φ.Θ.2.1.1./1979 κοινὴν ἀπόφασιν τοῦ Πρωθυπουργοῦ καὶ τοῦ 'Υπουργοῦ Δημοσίων Ἔργων «περὶ ἀντικαταστάσεως τῆς ὑπ' ἀριθ. ΕΔ2α/04/59/Φ.Θ.2.1.1./1978 ἀποφάσεως «περὶ μεταβιβάσεως ἁρμοδιοτήτων τοῦ 'Υπουργοῦ Δημοσίων Ἔργων εἰς τὸν 'Υφυπουργὸν τοῦ αὐτοῦ 'Υπουργείου» (ΦΕΚ 106Β).

3. Τὰς ὑπ' ἀριθ. 183/1979 καὶ 191/1979 πράξεις τοῦ Δημοτικοῦ Συμβουλίου 'Αμαρουσίου.

4. Τὰς ὑπ' ἀρ. 654/1979 καὶ 894/1979 συμφώνους γνωμοδοτήσεις τοῦ Συμβουλίου Δημοσίων Ἔργων (Τμῆμα Οἰκισμοῦ).

5. Τὴν ὑπ' ἀριθ. 1075/1979 γνωμοδότησιν τοῦ Συμβουλίου τῆς 'Επικρατείας, προτάσει τοῦ 'Υφυπουργοῦ Δημοσίων Ἔργων, ἀπεφασίσαμεν :

Ἄρθρον 1.

'Εγκρίνεται ἡ τροποποίησις τῶν ρυμοτομικῶν σχεδίων 'Αμαρουσίου καὶ Κηφισιᾶς ('Αττικῆς) διὰ διαπλατύνσεως τμήματος τῆς Λεωφόρου Κηφισίας ἀπὸ τὴν ὁδὸν Μυκάλης μέχρι τῆς συμβολῆς τῆς Λεωφόρου μὲ τὴν ὁδὸν Ρήγα Φεραίου, ὡς ἐμφαίνεται εἰς τὰ ὑπὸ τοῦ Γενικοῦ Διευθυντοῦ Οἰκισμοῦ θεωρημένα διὰ τῆς ὑπ' ἀριθ. Γ. 33149/1979 πράξεως αὐτοῦ σχετικὰ δύο (2) πρωτότυπα διαγράμματα ὑπὸ κλίμακα 1 : 500, τῶν ὁποίων συνοπτικὰ ἀντίτυπα δημοσιεύονται μετὰ τοῦ παρόντος.

Ἄρθρον 2.

Τροποποιεῖται τὸ προκήπιον τῶν οἰκοπέδων τῶν κειμένων ἐντὸς τῆς περιοχῆς τῆς τροποποιουμένης διὰ τοῦ ἄρθρου 1 τοῦ παρόντος καὶ ἐχόντων πρόσωπον ἐπὶ τῆς Λεωφόρου Κηφισίας, διὰ παραλλήλου μετατοπίσεως τοῦ προκηπίου, τοῦ πλάτους αὐτοῦ καθισταμένου τρία (3) τέσσαρα (4) καὶ πέντε (5) μέτρα, ὡς ἐν τοῖς αὐτοῖς σχεδίοις ἐμφαίνεται.

Εἰς τὸν 'Υφυπουργὸν Δημοσίων Ἔργων ἀναθέτομεν τὴν δημοσίευσιν καὶ ἐκτέλεσιν τοῦ παρόντος Διατάγματος.

'Εν 'Αθήναις τῇ 21 Δεκεμβρίου 1979.

Ο ΠΡΟΕΔΡΟΣ ΤΗΣ ΔΗΜΟΚΡΑΤΙΑΣ

ΚΩΝΣΤΑΝΤΙΝΟΣ Δ. ΤΣΑΤΣΟΣ

Ο ΥΦΥΠΟΥΡΓΟΣ ΔΗΜΟΣΙΩΝ ΕΡΓΩΝ

ΣΤΕΦΑΝΟΣ ΜΑΝΟΣ

Γ 33149/79

τροποποιήσεως των ρυμοτομικών σχεδίων Αμαρουσίου και Κηφισιάς διά διαπλατύνσεως τμήματος της Λεωφόρου Κηφισίας.

5 Φεβρουαρίου 1979

ΠΛΑΤΕΙΑ ΗΡΩΩΝ


ΑΝΑΒΡΥΤΩΝ


ΘΕΡΜΟΠΥΛΩΝ


ΚΥΡΙΑΚΟΥ


ΤΕΧΝΙΚΑΙ ΣΧΟΛΑΙ ΜΑΡΟΥΣΙΟΥ


93

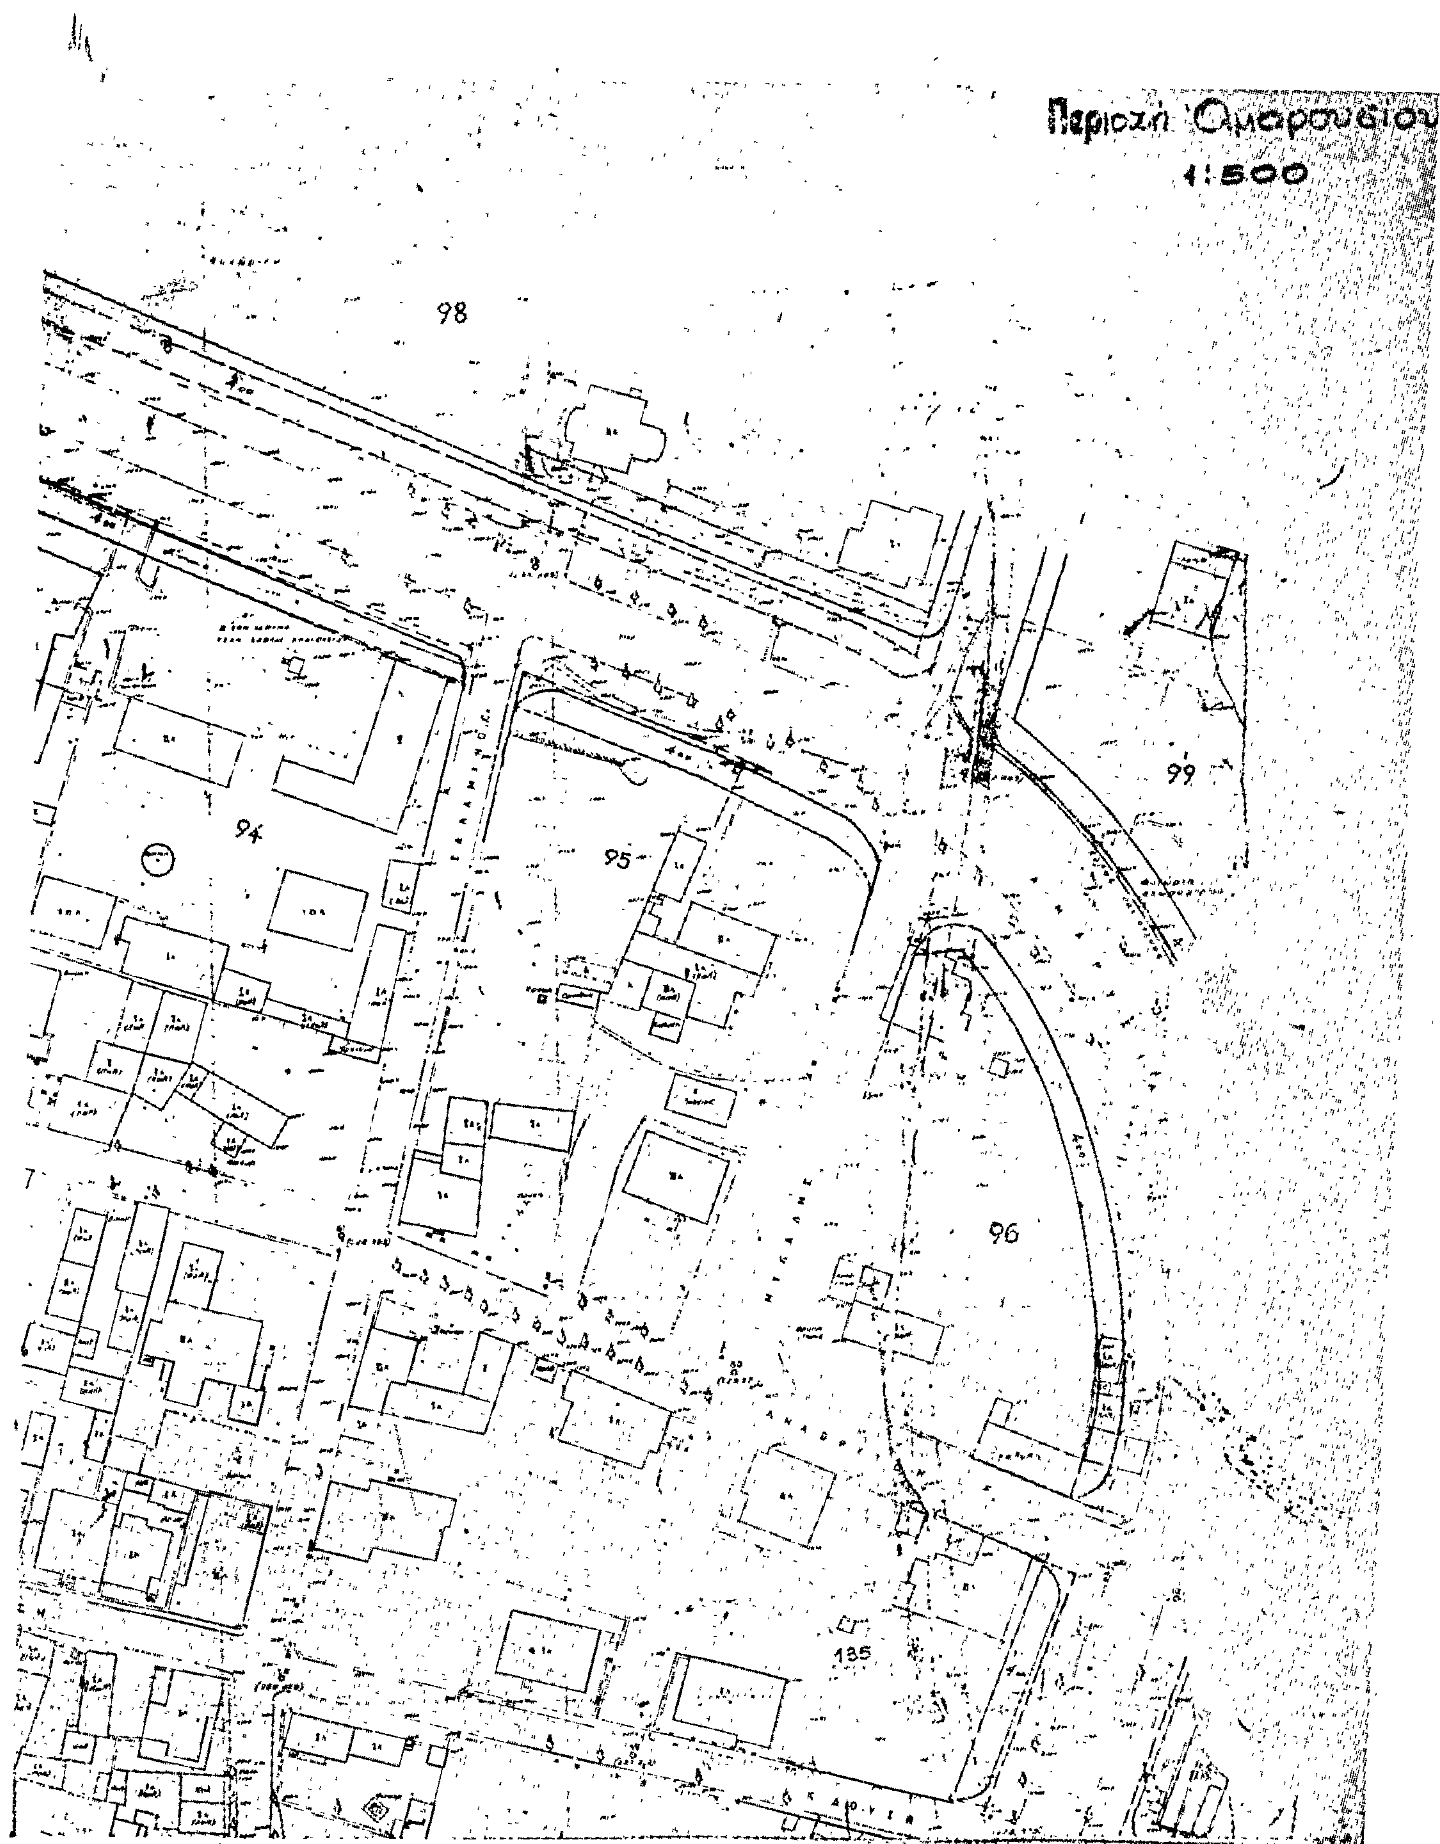

Περιοχή Αμαρουσίου
1:500
98
94
95
96
99
135

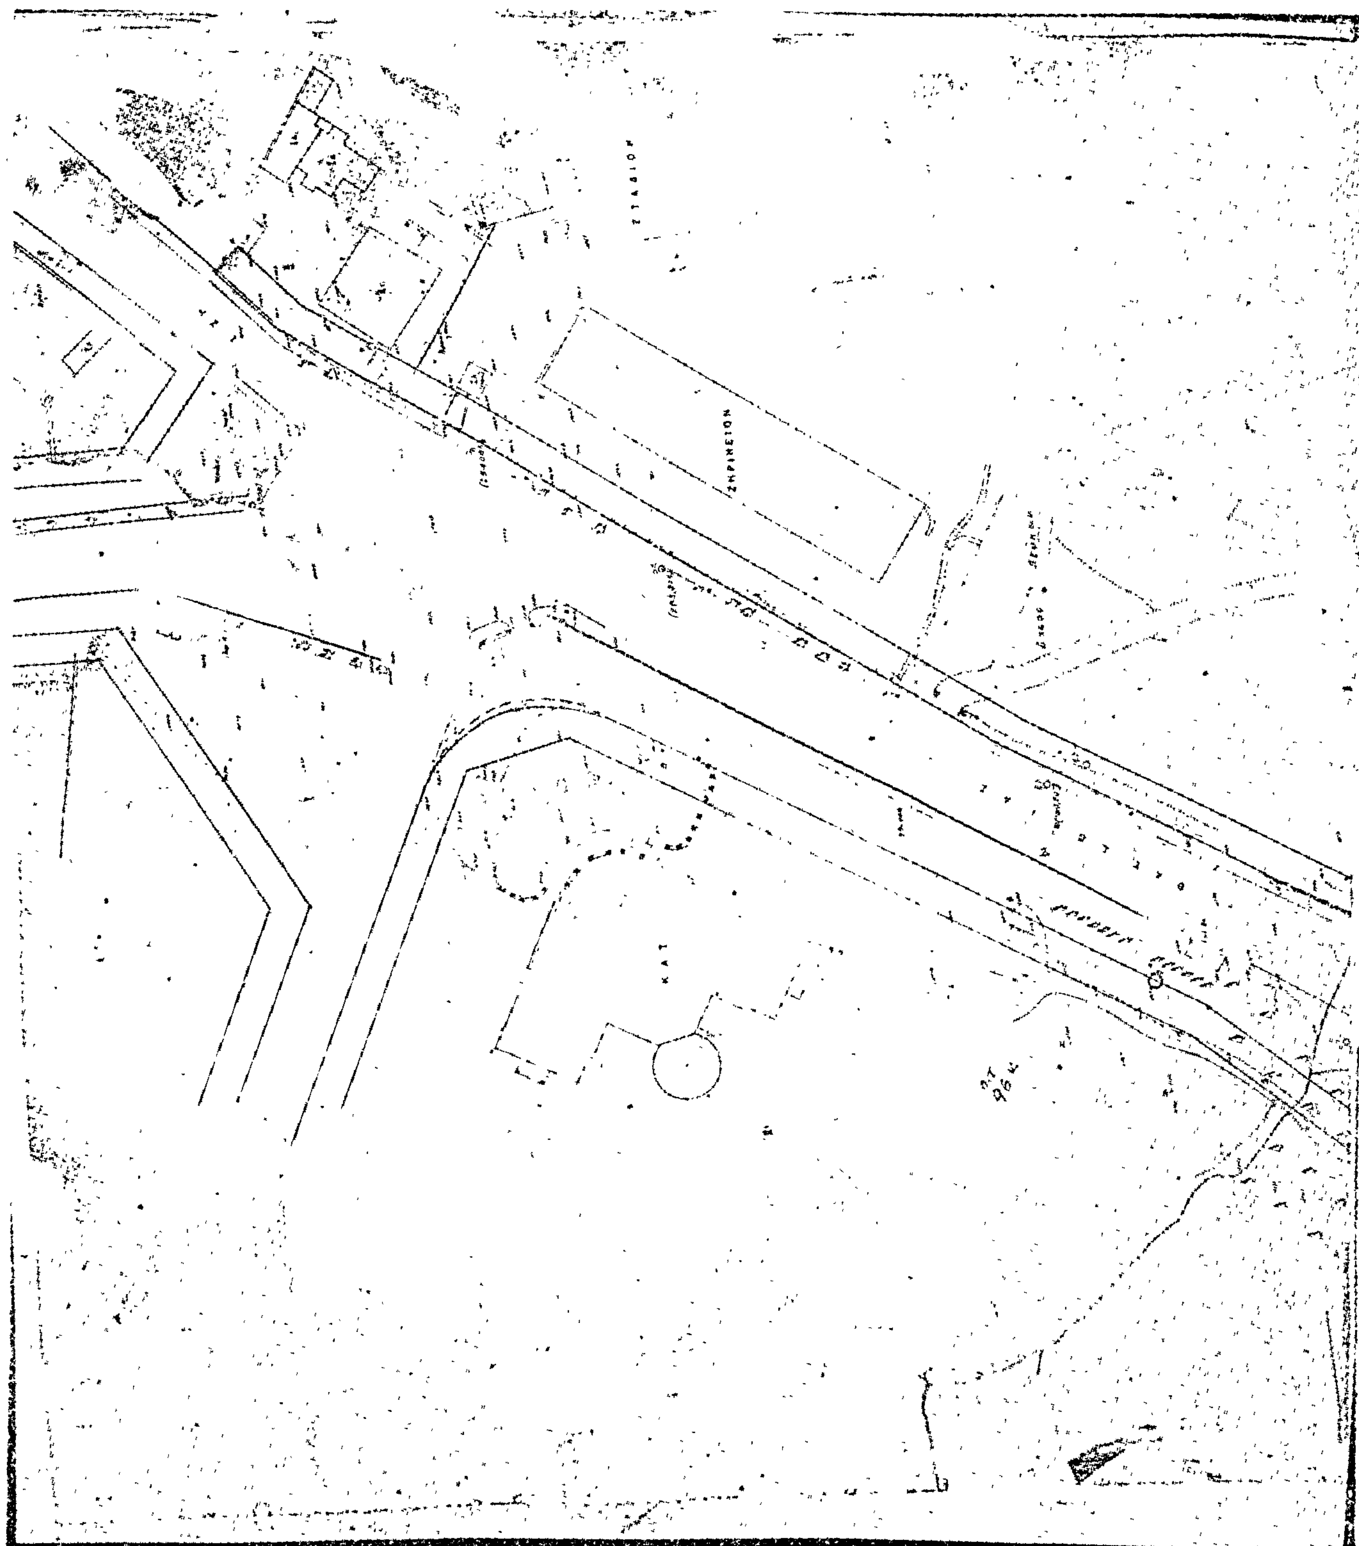
ΣΤΑΔΙΟΥ
ΖΗΡΕΙΝΕΙΟΝ

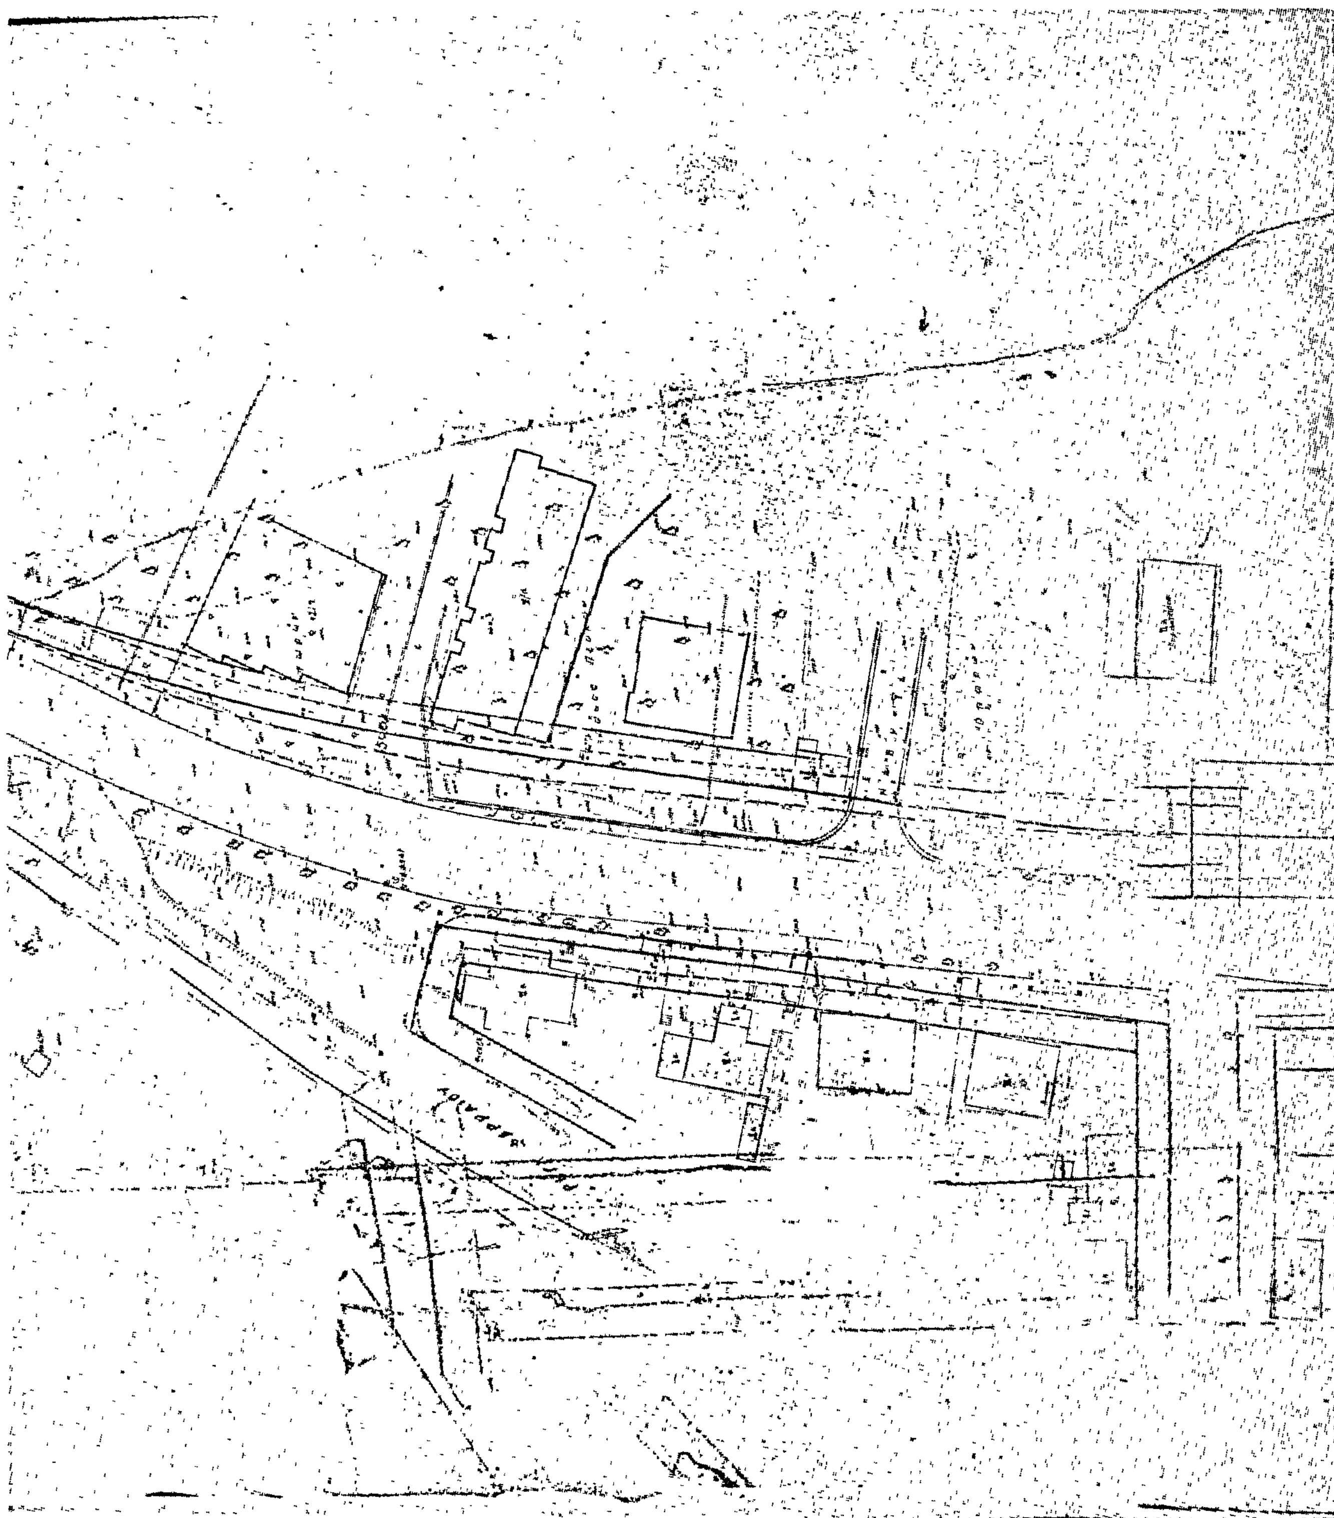

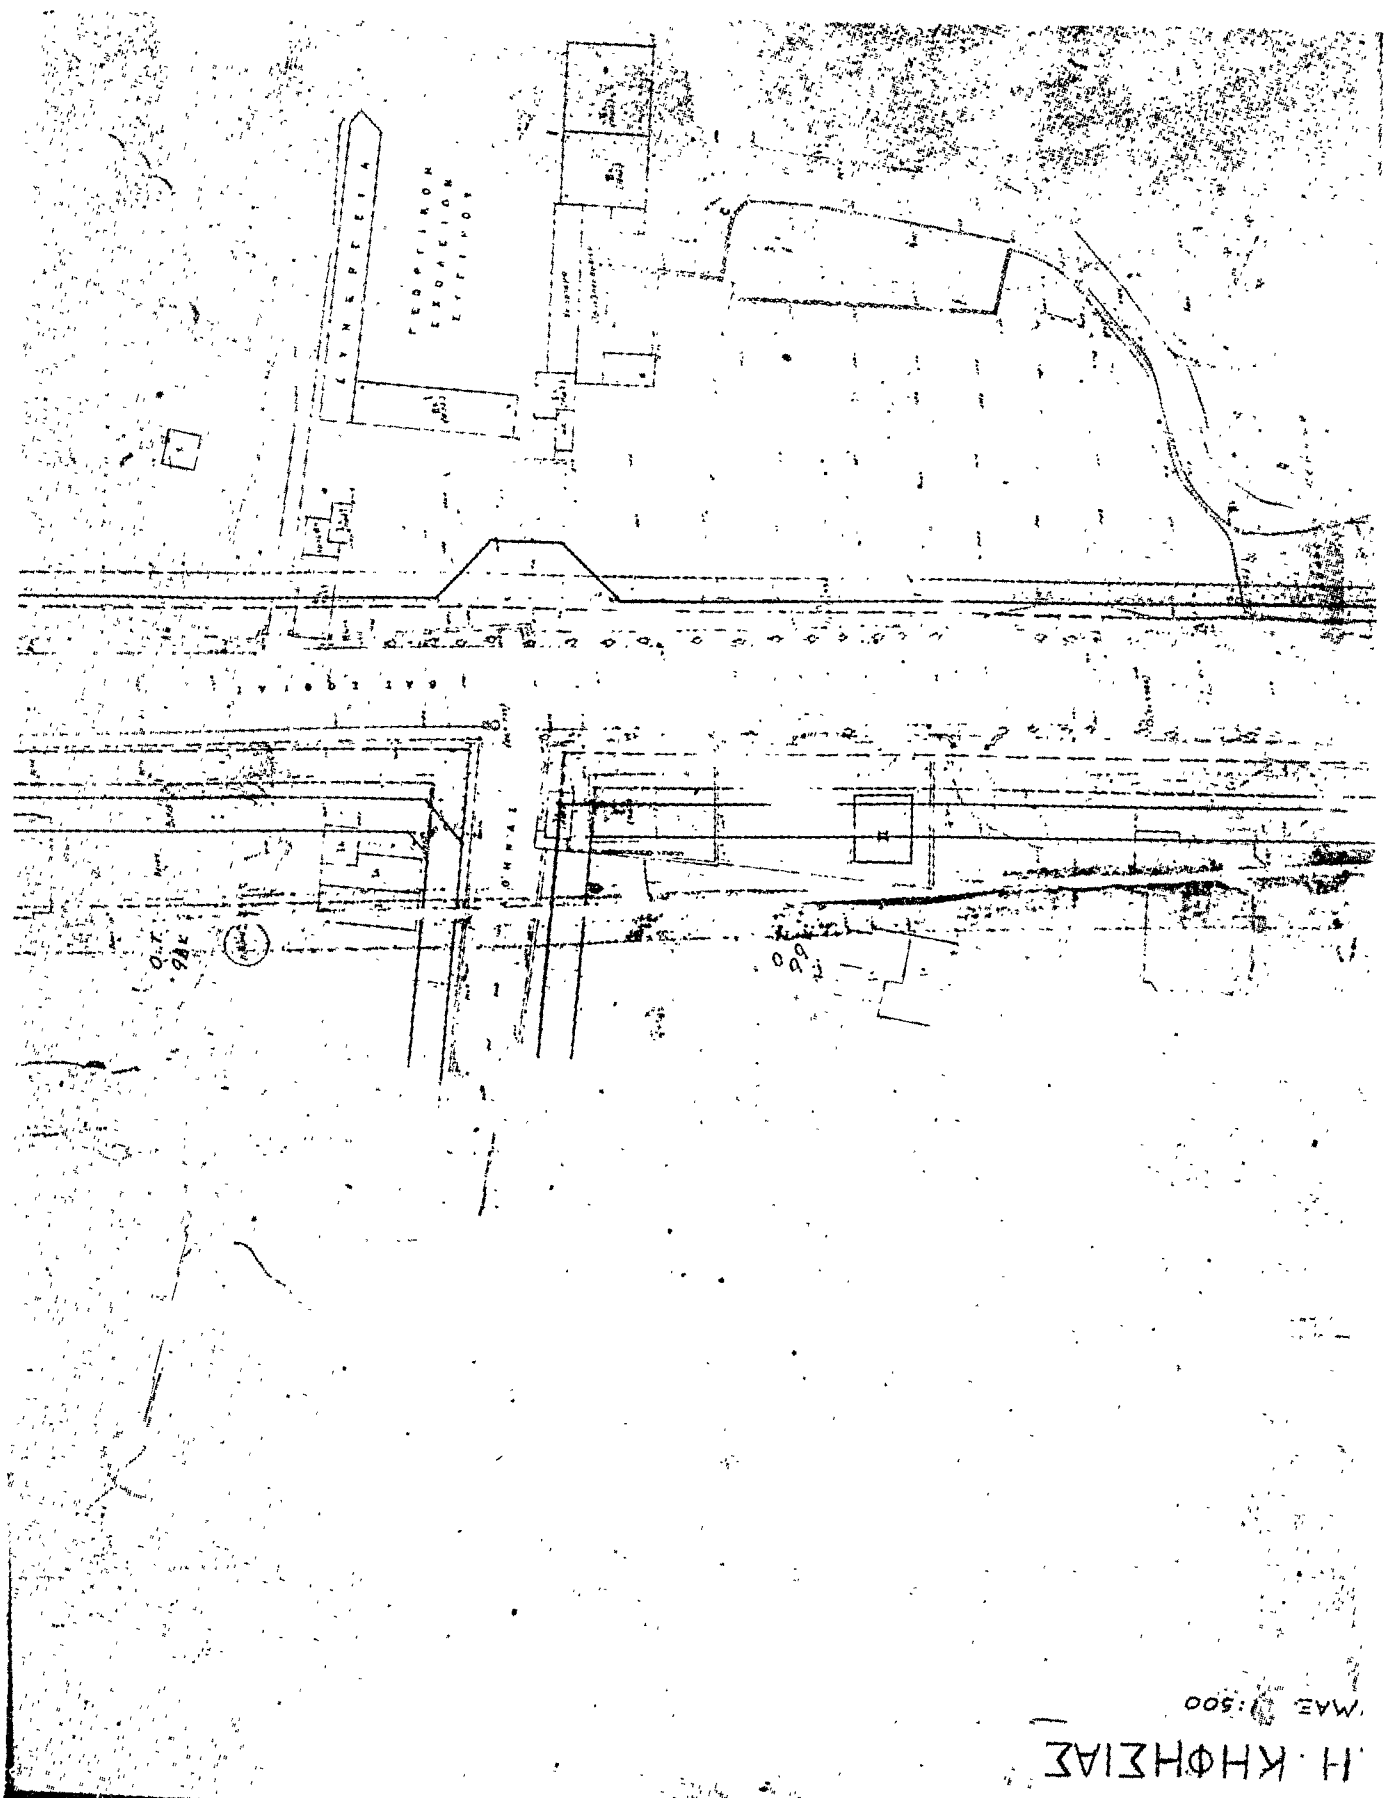
Η. ΚΗΦΗΣΙΑΣ
ΓΕΩΡΓΙΚΟΝ ΣΧΟΛΕΙΟΝ

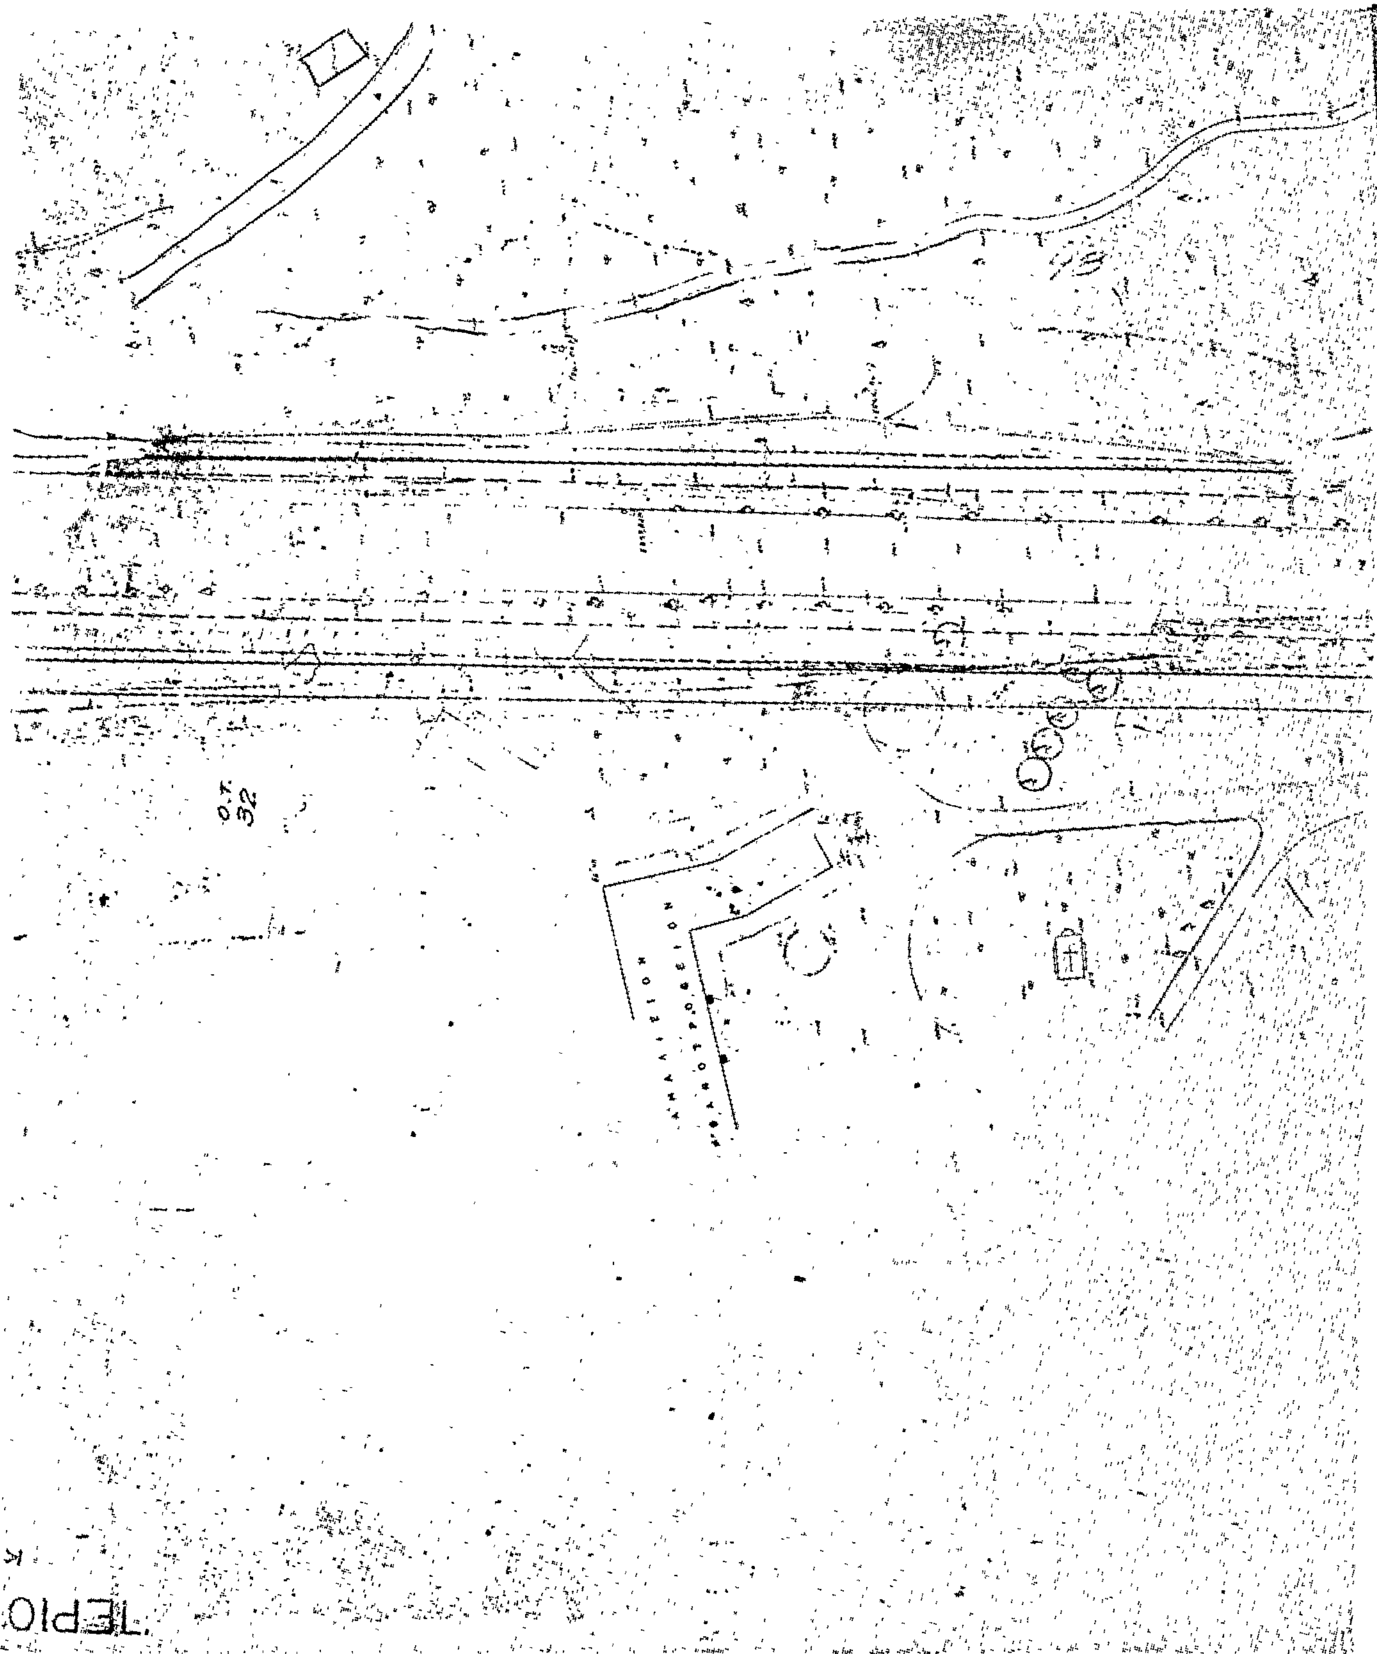
Ο.Τ.
32

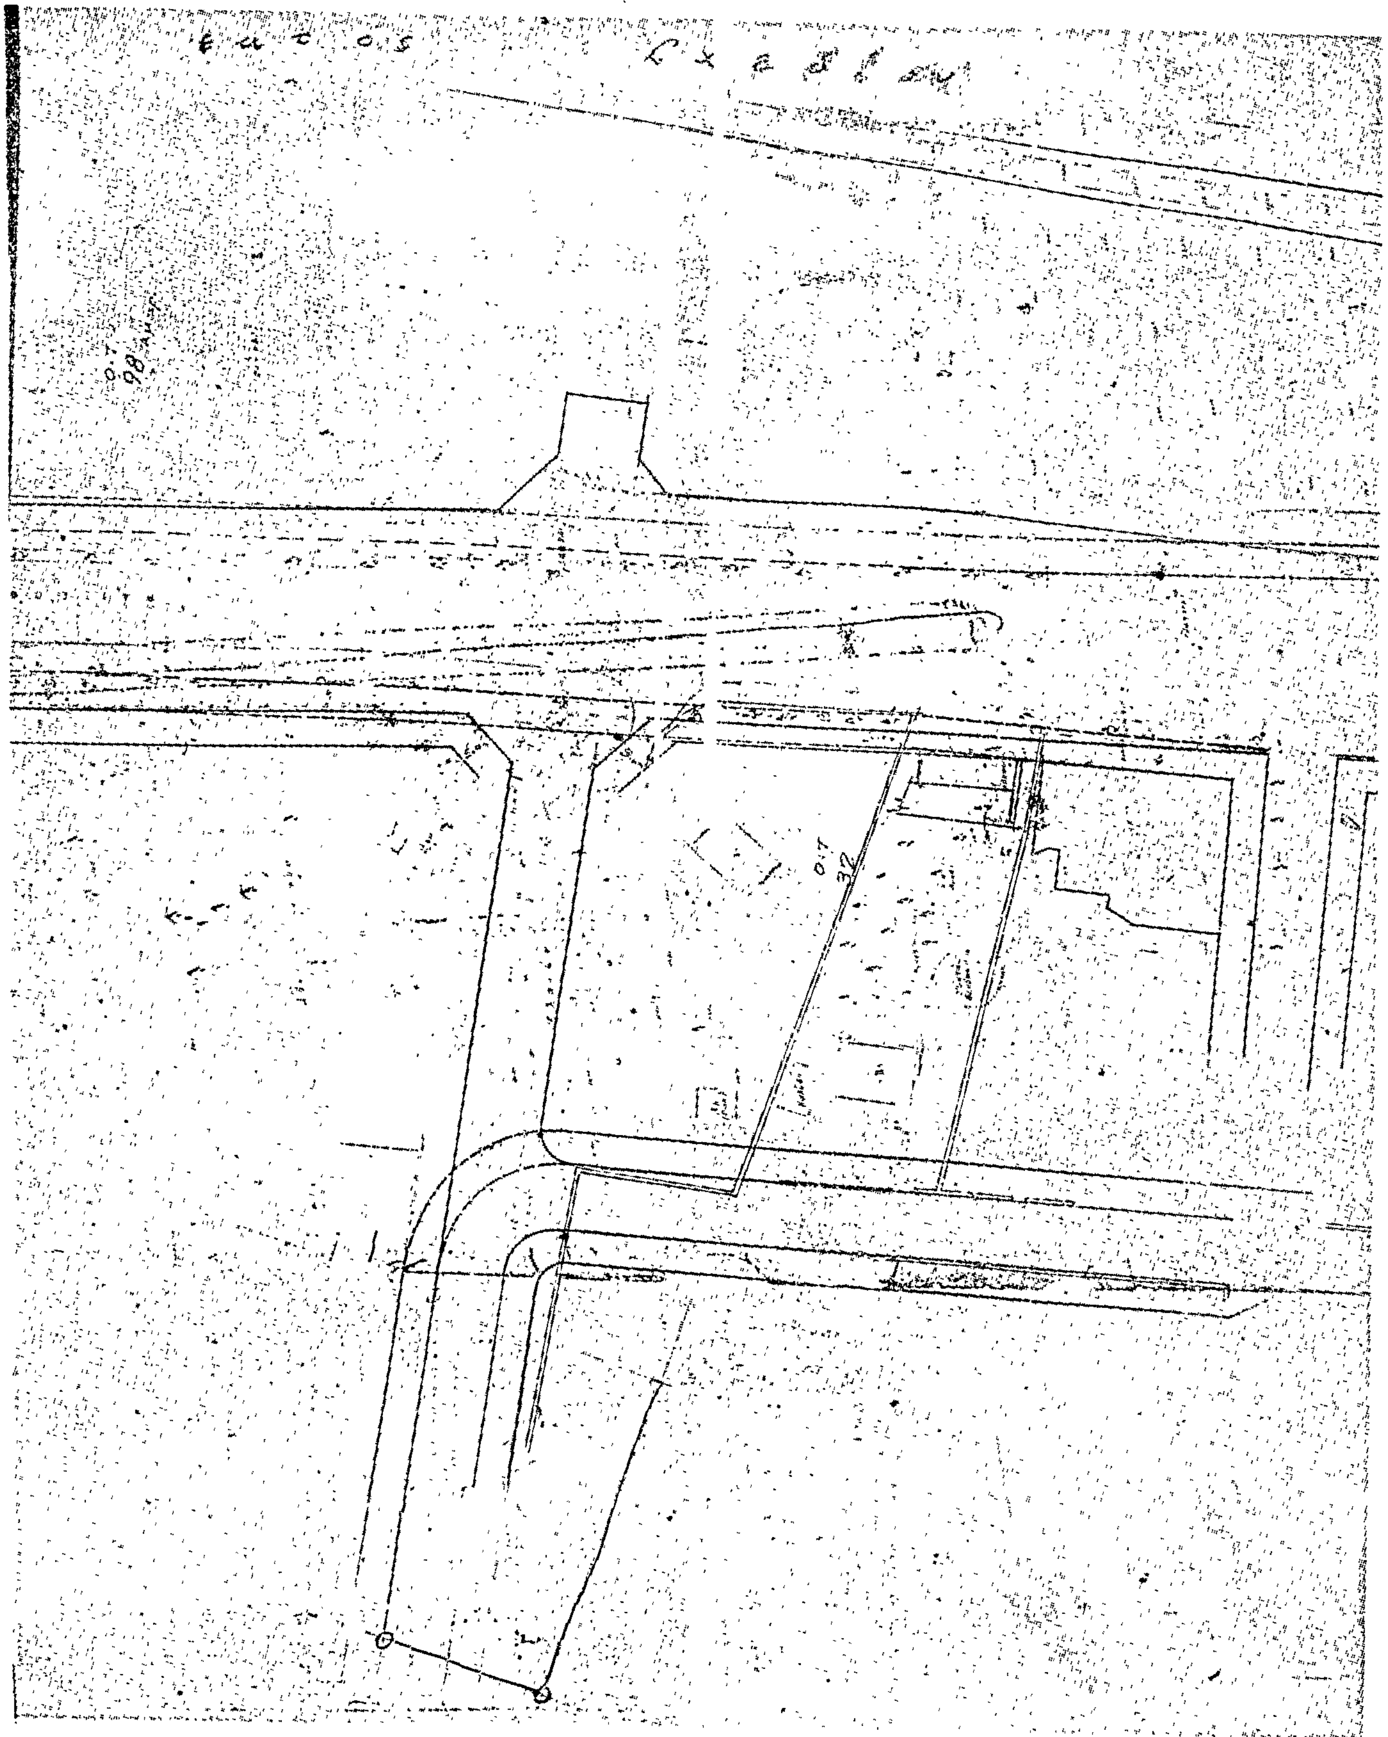


ΓΥΜΝΑΣΙΟΝ
Ο.Τ. 56
Ο.Τ. 33

ΑΝΑΚΟΙΝΩΣΕΙΣ

'Αριθ. Οἰκ. Γ.242/5 (10)

Περὶ ἀνακοινώσεως παρακαταθέσεως ἀποζημιώσεως γιὰ ἀπαλλοτρίωση ἀκινήτων πρὸς ὑλοποίηση προγραμμάτων 'Ενεργοῦ Πολεοδομίας περιοχῆς Ξάνθης.

Ο ΥΠΟΥΡΓΟΣ ΔΗΜΟΣΙΩΝ ΕΡΓΩΝ

Σύμφωνα μὲ τὰ ἄρθρα 7 καὶ 8 τοῦ Ν. Δ/τος 797/1971 «περὶ ἀναγκαστικῶν ἀπαλλοτριώσεων», γνωστοποιοῦμε:

α) Σὲ ὅσους ἔχουν ἢ διεκδικοῦν δικαιώματα κυριότητας σὲ ἀκίνητα ποὺ ἀπαλλοτριώθηκαν ἀναγκαστικὰ μὲ τὴ Δ.2761/700/9.5.1979 κοινὴ ἀπόφαση τῶν 'Υπουργῶν Οἰκονομικῶν καὶ Δημοσίων "Εργων (ΦΕΚ 291/19.5.1979 τεῦχος Δ'), γιὰ τὴν ὑλοποίηση προγραμμάτων 'Ενεργοῦ Πολεοδομίας περιοχῆς Ξάνθης.

β) Τοὺς ἐνυπόθηκους δανειστὲς καὶ τοὺς τρίτους διεκδικητὲς τῶν ἀκινήτων αὐτῶν, ὅτι ἡ ἀποζημίωση τῆς ἐδαφικῆς ἐπιφάνειας καὶ τῶν ἐπικειμένων της, ὅπως περιγράφονται στὸ σχετικὸ κτηματολογικὸ πίνακα, ἡ ὁποία καθορίστηκε μὲ τὴν 490/1979 ἀπόφαση τοῦ Μονομελοῦς Πρωτοδικείου Ξάνθης, ἔχει παρακατατεθεῖ στὸ Γραφεῖο Παρακαταθηκῶν Ξάνθης.

Σχετικὰ ἔχει ἐκδοθεῖ τὸ 569166/29.12.1979 γραμμάτιο συστάσεως παρακαταθήκης δραχμῶν διακοσίων πενήντα τεσσάρων ἑκατομμυρίων ὀκτακοσίων σαράντα τεσσάρων χιλιάδων πενήντα (254.844.050) δραχμῶν.

'Η ἀποζημίωση θὰ ἀποδοθεῖ στὰ πρόσωπα ποὺ θὰ ἀναγνωρισθοῦν δικαιοῦχοι κατὰ τὴ νόμιμη διαδικασία.

'Η ἀνακοίνωση αὐτὴ νὰ δημοσιευθεῖ στὴν 'Εφημερίδα τῆς Κυβερνήσεως.

'Αθῆναι, 2 'Ιανουαρίου 1980

Μὲ ἐντολὴ 'Υφυπουργοῦ
'Ο Διευθυντής
ΕΥΣΤ. ΤΡΕΠΕΚΛΗΣ

'Αριθ. Οἰκ. Γ.241/4 (11)

Περὶ ἀνακοινώσεως παρακαταθέσεως ἀποζημιώσεως γιὰ ἀπαλλοτρίωση ἀκινήτων πρὸς ὑλοποίηση προγραμμάτων 'Ενεργοῦ Πολεοδομίας περιοχῆς Κομοτηνῆς.

Ο ΥΠΟΥΡΓΟΣ ΔΗΜΟΣΙΩΝ ΕΡΓΩΝ

Σύμφωνα μὲ τὰ ἄρθρα 7 καὶ 8 τοῦ Ν. Δ/τος 797/1971 «περὶ ἀναγκαστικῶν ἀπαλλοτριώσεων» γνωστοποιοῦμε:

α) Σὲ ὅσους ἔχουν ἢ διεκδικοῦν δικαιώματα κυριότητας σὲ ἀκίνητα ποὺ ἀπαλλοτριώθηκαν ἀναγκαστικὰ μὲ τὴν Α. 6763/524/4.4.1979 κοινὴ ἀπόφαση τῶν 'Υπουργῶν Οἰκονομικῶν καὶ Δημοσίων "Εργων (ΦΕΚ 254/7.5.1979, τεῦχος Δ') γιὰ τὴν ὑλοποίηση προγραμμάτων 'Ενεργοῦ Πολεοδομίας περιοχῆς Κομοτηνῆς.

β) Τοὺς ἐνυπόθηκους δανειστὲς καὶ τοὺς τρίτους διεκδικητὲς τῶν ἀκινήτων αὐτῶν, ὅτι ἡ ἀποζημίωση τῆς ἐδαφικῆς ἐπιφάνειας καὶ τῶν ἐπικειμένων της, ὅπως περιγράφονται στὸ σχετικὸ κτηματολογικὸ πίνακα, ἡ ὁποία καθορίστηκε μὲ τὴν 11/4/79 ἀπόφαση τοῦ Μονομελοῦς Πρωτοδικείου Ροδόπης, ἔχει παρακατατεθεῖ στὸ Γραφεῖο Παρακαταθηκῶν Κομοτηνῆς.

Σχετικὰ ἔχει ἐκδοθεῖ τὸ 568750/22.12.1979 γραμμάτιο συστάσεως παρακαταθέσεως δρχ. διακοσίων τριάντα ἑκατομμυρίων πεντακοσίων σαράντα χιλιάδων ἐννεακοσίων εἴκοσι (230.540.920).

'Η ἀποζημίωση θὰ ἀποδοθεῖ στὰ πρόσωπα ποὺ θὰ ἀναγνωρισθοῦν δικαιοῦχοι κατὰ τὴ νόμιμη διαδικασία.

'Η ἀνακοίνωση αὐτὴ νὰ δημοσιευθεῖ στὴν 'Εφημερίδα τῆς Κυβερνήσεως.

'Αθῆναι, 2 'Ιανουαρίου 1980

Μὲ ἐντολὴ 'Υφυπουργοῦ
'Ο Διευθυντής
ΕΥΣΤ. ΤΡΕΠΕΚΛΗΣ

'Αριθ. Γ. 30259/6072 (12)

Περὶ εἰδοποιήσεως τῆς παρακαταθέσεως ἀποζημιώσεως ἀκινήτων ρυμοτομουμένων μὲ τὴν ἐφαρμογὴ τοῦ ἐγκεκριμένου Πολεοδομικοῦ Σχεδίου Δήμου Γαλατσίου 'Αττικῆς.

Ο ΥΠΟΥΡΓΟΣ ΔΗΜΟΣΙΩΝ ΕΡΓΩΝ

Σύμφωνα μὲ τὶς διατάξεις :

1. Τοῦ ἀπὸ 17.7.1973 Ν. Δ/τος «περὶ σχεδίων πόλεων».
2. Τοῦ Ν.Δ. 797/1971 «περὶ ἀναγκαστικῶν ἀπαλλοτριώσεων», γνωστοποιοῦμε :

Σ' αὐτοὺς ποὺ ἔχουν δικαιώματα κυριότητας ἐπὶ ἀκινήτων ρυμοτομουμένων μὲ τὴν ἐφαρμογὴ τοῦ ἐγκεκριμένου πολεοδομικοῦ σχεδίου στὸ Δῆμο Γαλατσίου 'Αττικῆς, σύμφωνα μὲ τὶς πράξεις ἀναλογισμοῦ 23/1968 καὶ 8/1976 τῆς Δ/νσεως Πολεοδομίας Δ/τος 'Αθηνῶν, καθὼς καὶ τῶν τυχὸν ἐπὶ τοῦ ἀκινήτου τούτου ἐγγεγραμμένων ἐνυποθήκων δανειστῶν ἢ τρίτων ἐν γένει διεκδικητῶν ὅτι ἡ καθορισθεῖσα ἀποζημίωση μὲ τὴ 1096/1977 ἀπόφαση τοῦ Μονομελοῦς Πρωτοδικείου 'Αθηνῶν, κατατέθηκε στὸ Ταμεῖο Παρακαταθηκῶν καὶ Δανείων ὑπὲρ τοῦ Πέτρου 'Ιωάν. Ρεμούνδου ποὺ φέρεται ὡς ἰδιοκτήτης τῶν ἀπαλλοτριωθέντων, τὸ ποσὸ τῶν δραχμῶν 439.200.

Περὶ τῆς καταθέσεως αὐτῆς ἐκδόθηκε τὸ 557672/79 ἰσόποσο γραμμάτιο τοῦ Ταμείου Παρακαταθηκῶν καὶ Δανείων.

'Η ἀπόφαση αὐτὴ νὰ δημοσιευθεῖ στὴν 'Εφημερίδα τῆς Κυβερνήσεως.

'Αθῆναι, 15 'Οκτωβρίου 1979

Μὲ Εντολὴ 'Υφυπουργοῦ
'Ο Διευθυντής
ΣΠ. ΚΟΚΚΑΛΙΑΔΗΣ

Η ΓΕΝΙΚΗ ΔΙΕΥΘΥΝΣΗ ΤΟΥ ΕΘΝΙΚΟΥ ΤΥΠΟΓΡΑΦΕΙΟΥ

ΓΝΩΣΤΟΠΟΙΕΙ ΟΤΙ:

Ἡ ἐτήσια συνδρομή τῆς Ἐφημερίδας τῆς Κυβερνήσεως, ἡ τιμή τῶν φύλλων της πού πουλιοῦνται τμηματικά καί τά τέλη δημοσιεύσεων στήν Ἐφημερίδα τῆς Κυβερνήσεως, καθορίσθηκαν ἀπό 1 Ἰανουαρίου 1980 ὡς ἀκολούθως:

Α' ΕΤΗΣΙΕΣ ΣΥΝΔΡΟΜΕΣ

1. Γιά τό Τεῦχος Α'	Δραχ.	1.000
2. » » » Β'	»	1.500
3. » » » Γ'	»	700
4. » » » Δ'	»	1.500
5. » » » Νομικῶν ΠροσώπωνΔ.Δ. κ.λπ.	»	700
6. » » » Ἀν. Εἰδ. Δικαστηρίου	»	100
7. » » » Παράρτημα	»	400
8. » » » Ἀνωνύμων Ἑταιρειῶν κ.λπ.	»	4.000
9. » » Δελτίο Ἐμπορικῆς καί Βιομηχανικῆς Ἰδιοκτησίας	»	400
10. Γιά ὅλα τά τεύχη καί τό Δ.Ε.Β.Ι.	»	9.000

Οἱ Δῆμοι καί οἱ Κοινότητες τοῦ Κράτους καταβάλλουν τό 1/2 τῶν ἀνωτέρω συνδρομῶν.

Ὑπέρ τοῦ Ταμείου Ἀλληλοβοηθείας Προσωπικοῦ τοῦ Ἐθνικοῦ Τυπογραφείου (ΤΑΠΕΤ) ἀναλογοῦν τά ἑξῆς ποσά:

1. Γιά τό Τεῦχος Α'	Δραχ.	50
2. » » » Β'	»	75
3. » » » Γ'	»	35
4. » » » Δ'	»	75
5. » » » Νομικῶν Προσώπων Δ.Δ. κ.λπ.	»	35
6. » » » Ἀν. Εἰδ. Δικαστηρίου	»	5
7. » » » Παράρτημα	»	20
8. » » » Ἀνωνύμων Ἑταιρειῶν κ.λπ.	»	200
9. » » Δελτίο Ἐμπ. καί Βιομ. Ἰδιοκτησίας	»	20
10. Γιά ὅλα τά τεύχη	»	450

Β'. ΤΙΜΗ ΦΥΛΛΩΝ

Ἡ τιμή πωλήσεως κάθε φύλλου, μέχρις 8 σελ., εἶναι 5 δρχ., ἀπό 9 ὡς 24 σελ. 10 δρχ., ἀπό 25 ὡς 48 σελ. 15 δρχ., ἀπό 49 ὡς 80 σελ. 30 δρχ., ἀπό 81 σελ. καί ἄνω ἡ τιμή πωλήσεως κάθε φύλλου προσαυξάνεται κατά 30 δρχ. ἀνά 80 σελίδες.

Γ'. ΤΕΛΗ ΔΗΜΟΣΙΕΥΣΕΩΝ

Ι. Στό τεῦχος Ἀνωνύμων Ἑταιρειῶν καί Ἑταιρειῶν Περιωρισμένης Εὐθύνης:

Α' Ἀνωνύμων Ἑταιρειῶν:

1. Τῶν καταστατικῶν	Δρχ.	14.000
2. Τῶν ἀποφάσεων «περί συγχωνεύσεως ἀνωνύμων ἑταιρειῶν»	»	14.000
3. Τῶν κωδικοποιήσεων τῶν καταστατικῶν (ΦΕΚ 309/67, τ. Β')	»	7.000
4. Τῶν τροποποιήσεων τῶν καταστατικῶν	»	3.000
5. Τῶν ἰσολογισμῶν κάθε χρήσεως	»	6.000
6. Τῶν ὑπουργικῶν ἀποφάσεων «περί παροχῆς ἀδείας ἐπεκτάσεως τῶν ἐργασιῶν Ἀσφαλιστικῶν Ἑταιρειῶν», τῶν ἐκθέσεων ἐκτιμήσεως περιουσιακῶν στοιχείων καί τῶν ἀποφάσεων τοῦ Δ.Σ. τοῦ ΕΛΤΑ, μέ τίς ὁποῖες ἐγκρίνονται καί δημοσιεύονται οἱ κανονισμοί αὐτοῦ	»	5.000
7. Τῶν ἀποφάσεων «περί ἐγκαταστάσεως ὑποκαταστήματος, διορισμοῦ γενικοῦ πράκτορος καί παροχῆς πληρεξουσιότητος πρός ἀντιπροσώπευσιν ἐν Ἑλλάδι ἀλλοδαπῶν Ἑταιρειῶν» καί τῶν ἀποφάσεων «περί μεταβιβάσεως τοῦ χαρτοφυλακίου Ἀσφαλιστικῶν Ἑταιρειῶν κατά τό ἄρθρο 59 παρ. 1 τοῦ Ν.Δ. 400/70»	»	3.000
8. Τῶν ἀνακοινώσεων γιά κάθε μεταβολή πού γίνεται μέ ἀπόφαση Γ.Σ. ἤ Δ.Σ., τῶν προσκλήσεων σέ γενικές συνελεύσεις, τῶν κατά τό ἄρθρο 32 τοῦ Ν. 3221/24 γνωστοποιήσεων, τῶν ἀνακοινώσεων, πού προβλέπονται ἀπό τό ἄρθρο 59 παρ. 3 τοῦ Ν.Δ. 400/1970 «περί Ἀλλοδαπῶν Ἀσφαλιστικῶν Ἑταιρειῶν», τῶν ἀποφάσεων τοῦ Διοικητικοῦ Συμβουλίου τοῦ ΕΛΤΑ, πού ἀναφέρονται σέ προσωρινές διατάξεις καί τῶν ἀποφάσεων τοῦ Ὑπ. Συγκοινωνιῶν διά τούς ΗΛΠΑΠ – ΗΣΑΠ – ΟΣΕ	»	1.500
9. Τῶν συνοπτικῶν μηνιαίων καταστάσεων τῶν Τραπεζικῶν Ἑταιρειῶν	»	1.500
10. Τῶν ἀποφάσεων τῆς ἐπιτροπῆς τοῦ Χρηματιστηρίου «περί εἰσαγωγῆς χρεωγράφων εἰς τό χρηματιστήριον πρός διαπραγμάτευσιν, συμφώνως πρός τάς διατάξεις τοῦ ἄρθρου 2 παρ. 3 Α.Ν. 148/1967»	Δρχ.	1.500
11. Τῶν ἀποφάσεων τῆς ἐπιτροπῆς κεφαλαιαγορᾶς «περί διαγραφῆς χρεωγράφων ἐκ τοῦ χρηματιστηρίου, συμφώνως πρός τάς διατάξεις τοῦ ἄρθρου 2 παρ. 4 Α.Ν. 148/67»	»	1.500
12. Τῶν ἀποφάσεων «περί ἐγκρίσεως τιμολογίων τῶν Ἀσφαλιστικῶν Ἑταιρειῶν»	»	1.000

Β' Ἑταιρειῶν Περιωρισμένης Εὐθύνης:

1. Τῶν καταστατικῶν	Δρχ.	1.500
2. Τῶν κωδικοποιήσεων τῶν καταστατικῶν	»	1.500
3. Τῶν ἰσολογισμῶν κάθε χρήσεως	»	1.500
4. Τῶν ἐκθέσεων ἐκτιμήσεως περιουσιακῶν στοιχείων	»	1.500
5. Τῶν τροποποιήσεων τῶν καταστατικῶν (γιά κάθε συμβολαιογραφική πράξη)	»	600
6. Τῶν ἀνακοινώσεων μέ συμβολαιογραφική πράξη	»	600
7. Τῶν ἀνακοινώσεων μέ ἀπόφαση τῆς Γ.Σ.	»	400
8. Τῶν προσκλήσεων σέ γενικές συνελεύσεις	»	400

Γ' Ἀλληλασφαλιστικῶν Συνεταιρισμῶν – Ἀλληλασφαλιστικῶν Ταμείων καί Φιλανθρωπικῶν Σωματείων:

1. Τῶν ὑπουργικῶν ἀποφάσεων «περί χορηγήσεως ἀδείας λειτουργίας Ἀλληλασφαλιστικῶν Συνεταιρισμῶν – Ἀλληλασφαλιστικῶν Ταμείων»	»	1.500
2. Τῶν ἰσολογισμῶν τῶν ἀνωτέρω Συνεταιρισμῶν, Ταμείων καί Σωματείων	»	1.500

Δ' Τῶν δικαστικῶν πράξεων:	Δρχ.	600

ΙΙ. Στό Τέταρτο τεῦχος:

Τῶν δικαστικῶν πράξεων γιά παρακατάθεση ἀποζημιώσεως	»	600

Δ'. ΚΑΤΑΒΟΛΗ ΣΥΝΔΡΟΜΩΝ - ΤΕΛΩΝ ΔΗΜΟΣΙΕΥΣΕΩΝ ΚΑΙ ΠΟΣΟΣΤΩΝ Τ.Α.Π.Ε.Τ.

1. Οἱ συνδρομές τοῦ ἐσωτερικοῦ καί τά τέλη δημοσιεύσεων προκαταβάλλονται στά Δημόσια Ταμεῖα ἔναντι ἀποδεικτικοῦ εἰσπράξεως, τό ὁποῖο φροντίζει ὁ ἐνδιαφερόμενος νά τό στείλει στή Γενική Δ/νση τοῦ Ἐθνικοῦ Τυπογραφείου.

2. Οἱ συνδρομές τοῦ ἐξωτερικοῦ εἶναι δυνατό νά στέλνονται καί σέ ἀνάλογο συνάλλαγμα μέ ἐπιταγή ἐπ' ὀνόματι τοῦ Διευθυντῆ τῶν Διοικητικῶν καί Οἰκονομικῶν Ὑποθέσεων τοῦ Ἐθνικοῦ Τυπογραφείου.

3. Τό ὑπέρ τοῦ ΤΑΠΕΤ ποσοστό ἐπί τῶν ἀνωτέρω συνδρομῶν καί τελῶν δημοσιεύσεων καταβάλλεται ὡς ἑξῆς:

α) στήν Ἀθήνα: στό Ταμεῖο τοῦ ΤΑΠΕΤ (Κατάστημα Ἐθνικοῦ Τυπογραφείου),

β) στίς ὑπόλοιπες πόλεις τοῦ Κράτους: στά Δημόσια Ταμεῖα καί ἀποδίδεται στό ΤΑΠΕΤ σύμφωνα μέ τίς 192378/3639/1947(ΡΟΝΕΟ 185) καί 178048/5321/31.7.65 (ΡΟΝΕΟ 139) ἐγκύκλιες διαταγές τοῦ Γ.Λ.Κ.,

γ) στίς περιπτώσεις συνδρομῶν ἐξωτερικοῦ: ὅταν ἡ ἀποστολή τους γίνεται μέ ἐπιταγές μαζί μ' αὐτές στέλνεται καί τό ὑπέρ τοῦ ΤΑΠΕΤ ποσοστό.

Ὁ Γενικός Διευθυντής
ΑΘΑΝ. ΠΑΝ. ΣΠΗΛΙΟΠΟΥΛΟΣ